



*МЖ*

## АДМИНИСТРАЦИЯ КОЛПАШЕВСКОГО РАЙОНА ТОМСКОЙ ОБЛАСТИ

### ПОСТАНОВЛЕНИЕ

28.02.2019

№ 199

О местах (площадках) накопления твёрдых коммунальных отходов на территории сельских поселений и межселенной территории муниципального образования «Колпашевский район»

В соответствии с пунктами 2, 3 статьи 8 и пунктом 4 статьи 13.4 Федерального закона от 24 июня 1998 года № 89-ФЗ «Об отходах производства и потребления», пунктами 4 и 22 Правил обустройства мест (площадок) накопления твёрдых коммунальных отходов и ведения их реестра, утверждённых постановлением Правительства Российской Федерации от 31.08.2018 № 1039

#### ПОСТАНОВЛЯЮ:

1. Определить схему размещения мест (площадок) накопления твёрдых коммунальных отходов на территории сельских поселений и межселенной территории муниципального образования «Колпашевский район» согласно приложению № 1 к настоящему постановлению.

2. Установить:

1) форму заявки о согласовании с органом местного самоуправления создания места (площадки) накопления твёрдых коммунальных отходов согласно приложению № 2 к настоящему постановлению;

2) форму заявки о включении в реестр мест (площадок) накопления твёрдых коммунальных отходов сведений о месте (площадке) накопления твёрдых коммунальных отходов согласно приложению № 3 к настоящему постановлению.

3. Опубликовать настоящее постановление в Ведомостях органов местного самоуправления Колпашевского района и разместить на официальном сайте органов местного самоуправления муниципального образования «Колпашевский район».

4. Настоящее постановление вступает в силу с даты его официального опубликования.

5. Контроль за исполнением постановления возложить на заместителя Главы Колпашевского района по строительству и инфраструктуре Ивченко И.В..

Глава района

Н.Г.Кияница  
5 10 50



А.Ф.Медных




Приложение № 1 к постановлению  
Администрации Колпашевского района  
от 28.02.2019 № 199

СХЕМА


размещения мест (площадок) накопления твёрдых коммунальных отходов на территории сельских поселений и межселенной территории муниципального образования «Колпашевский район»

МО «Саровское сельское поселение»

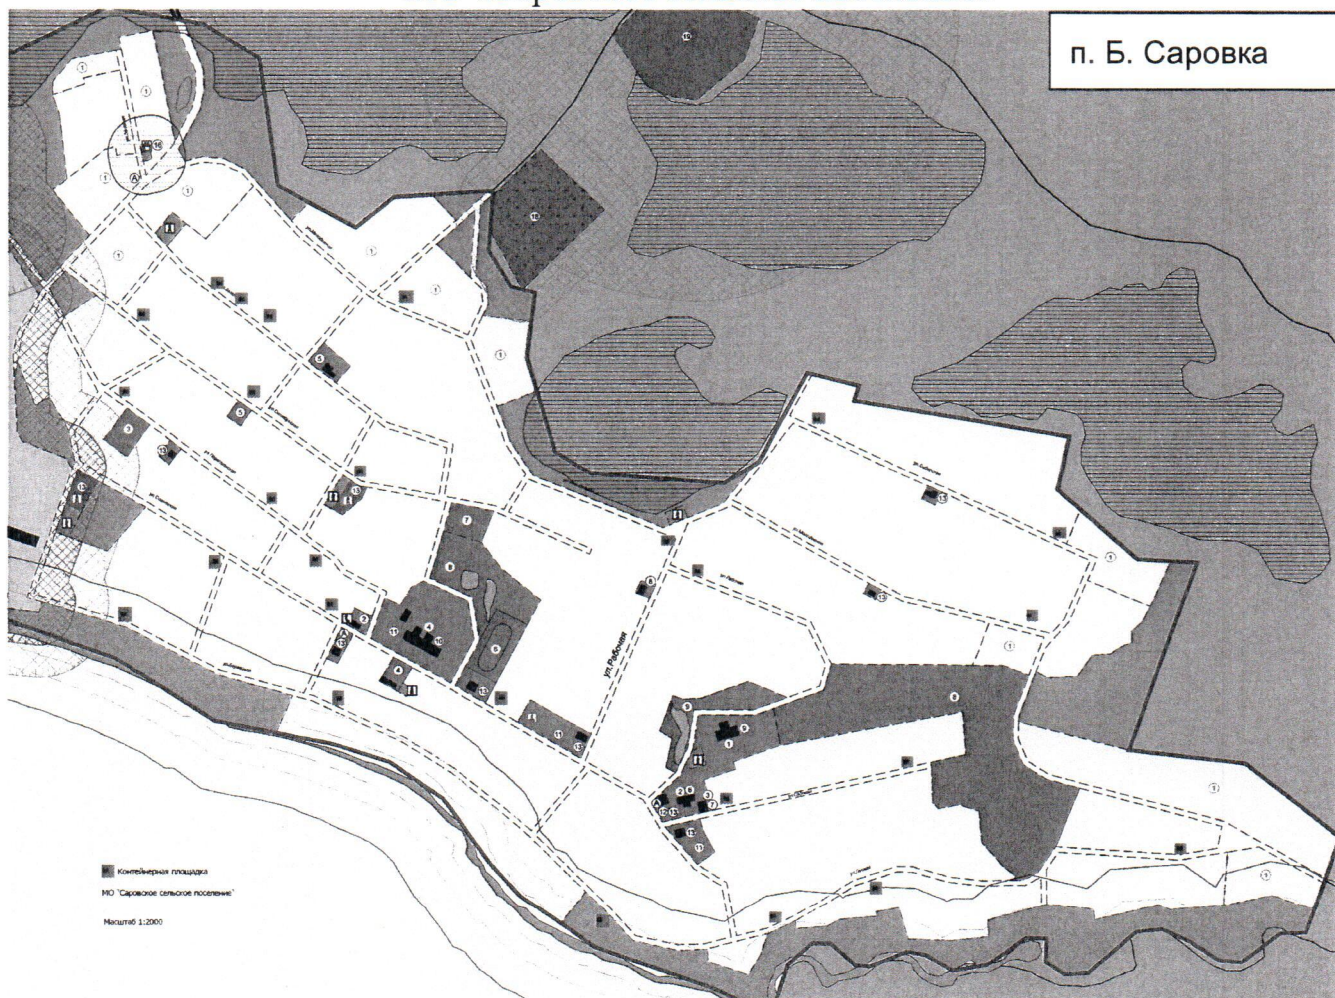



д. Чугунка

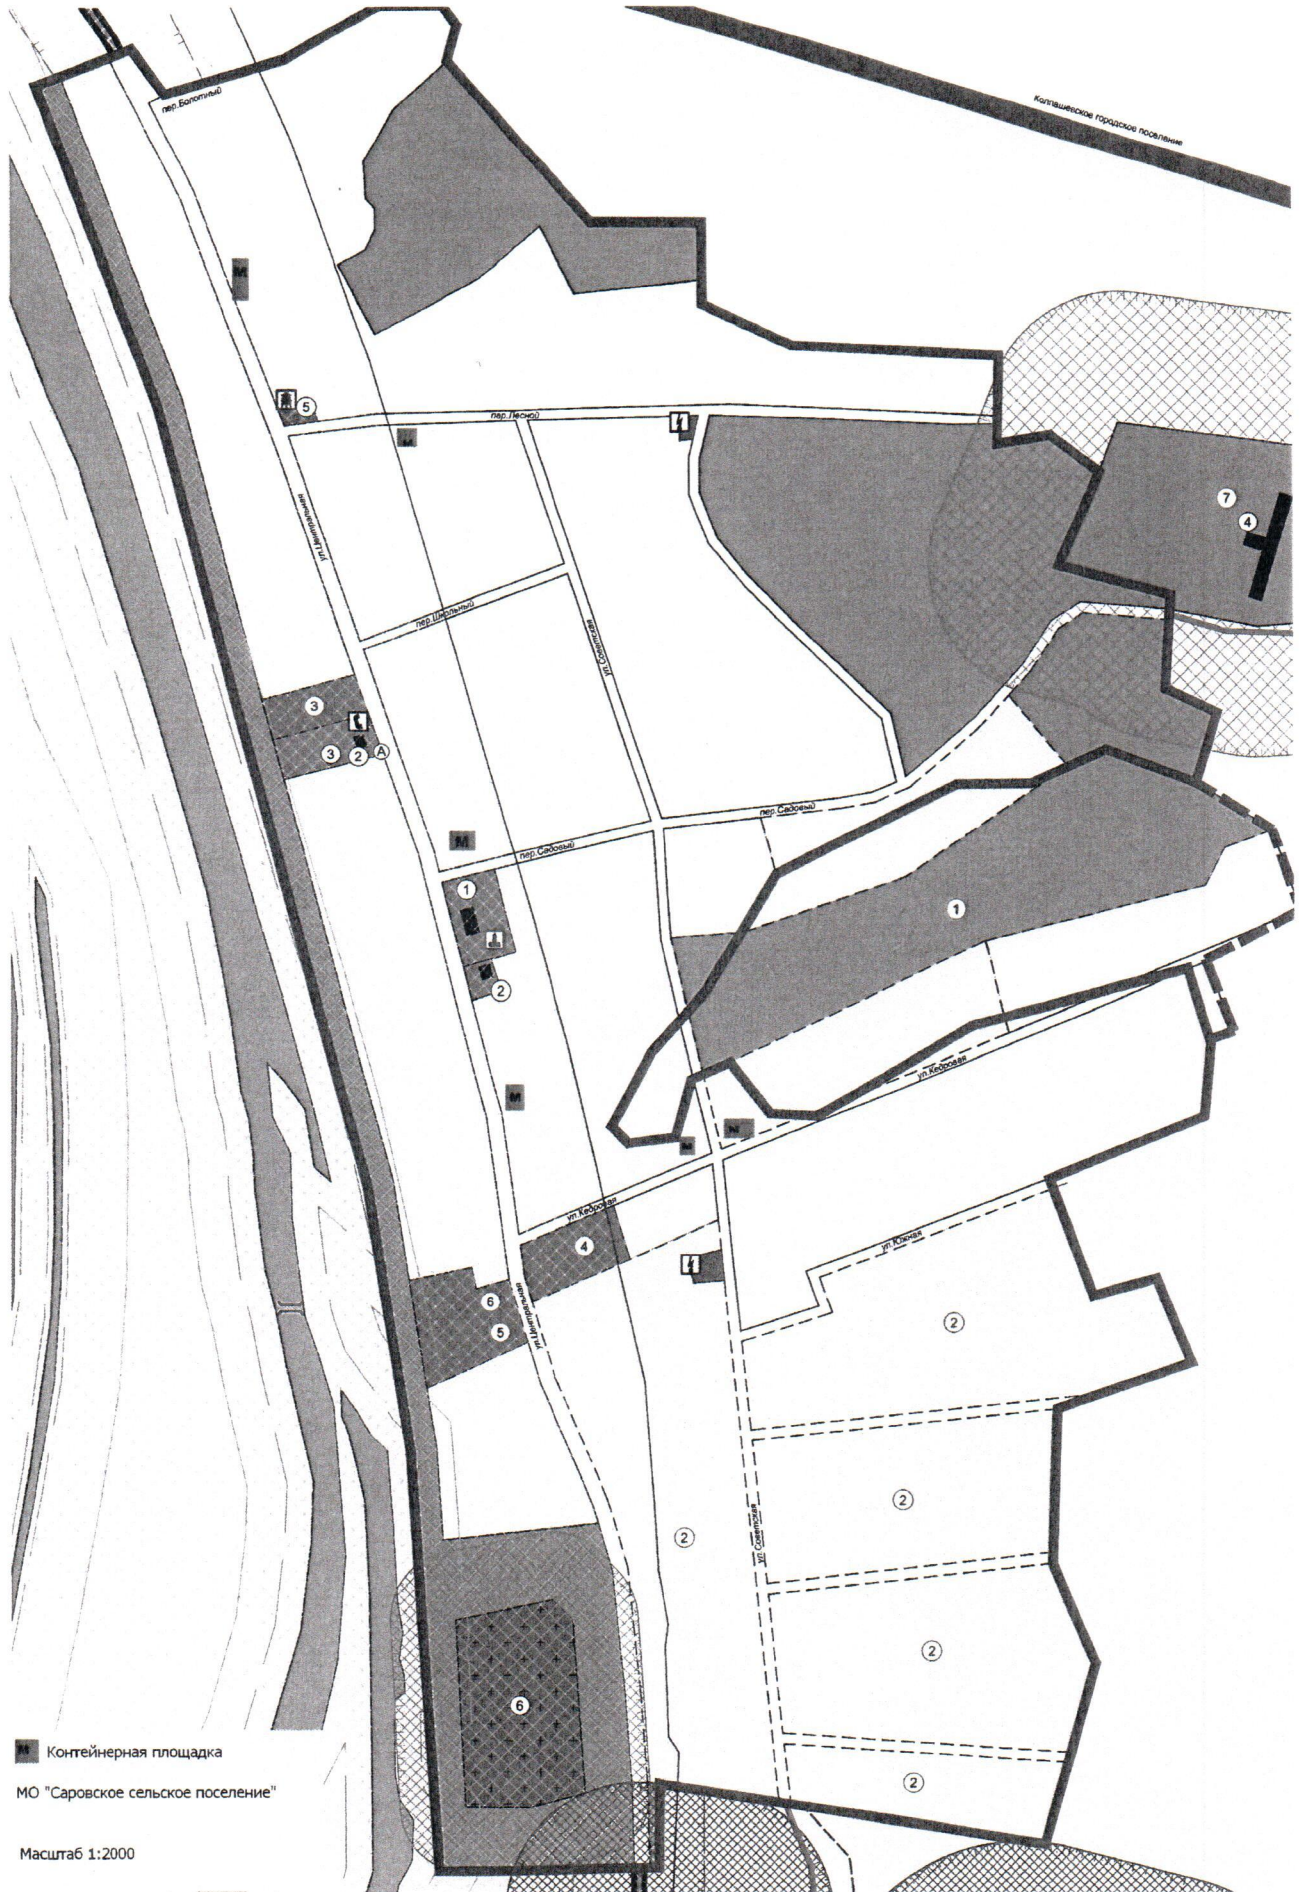

■ Контейнерная площадка  
МО "Саровское сельское поселение"  
Масштаб 1:2000




■ Контейнерная площадка  
МО "Саровское сельское поселение"

Масштаб 1:2000

КОЛЛЕКТИВ  
7(1) СВОДНАЯ СХЕМА (С

Д. Новоильинка

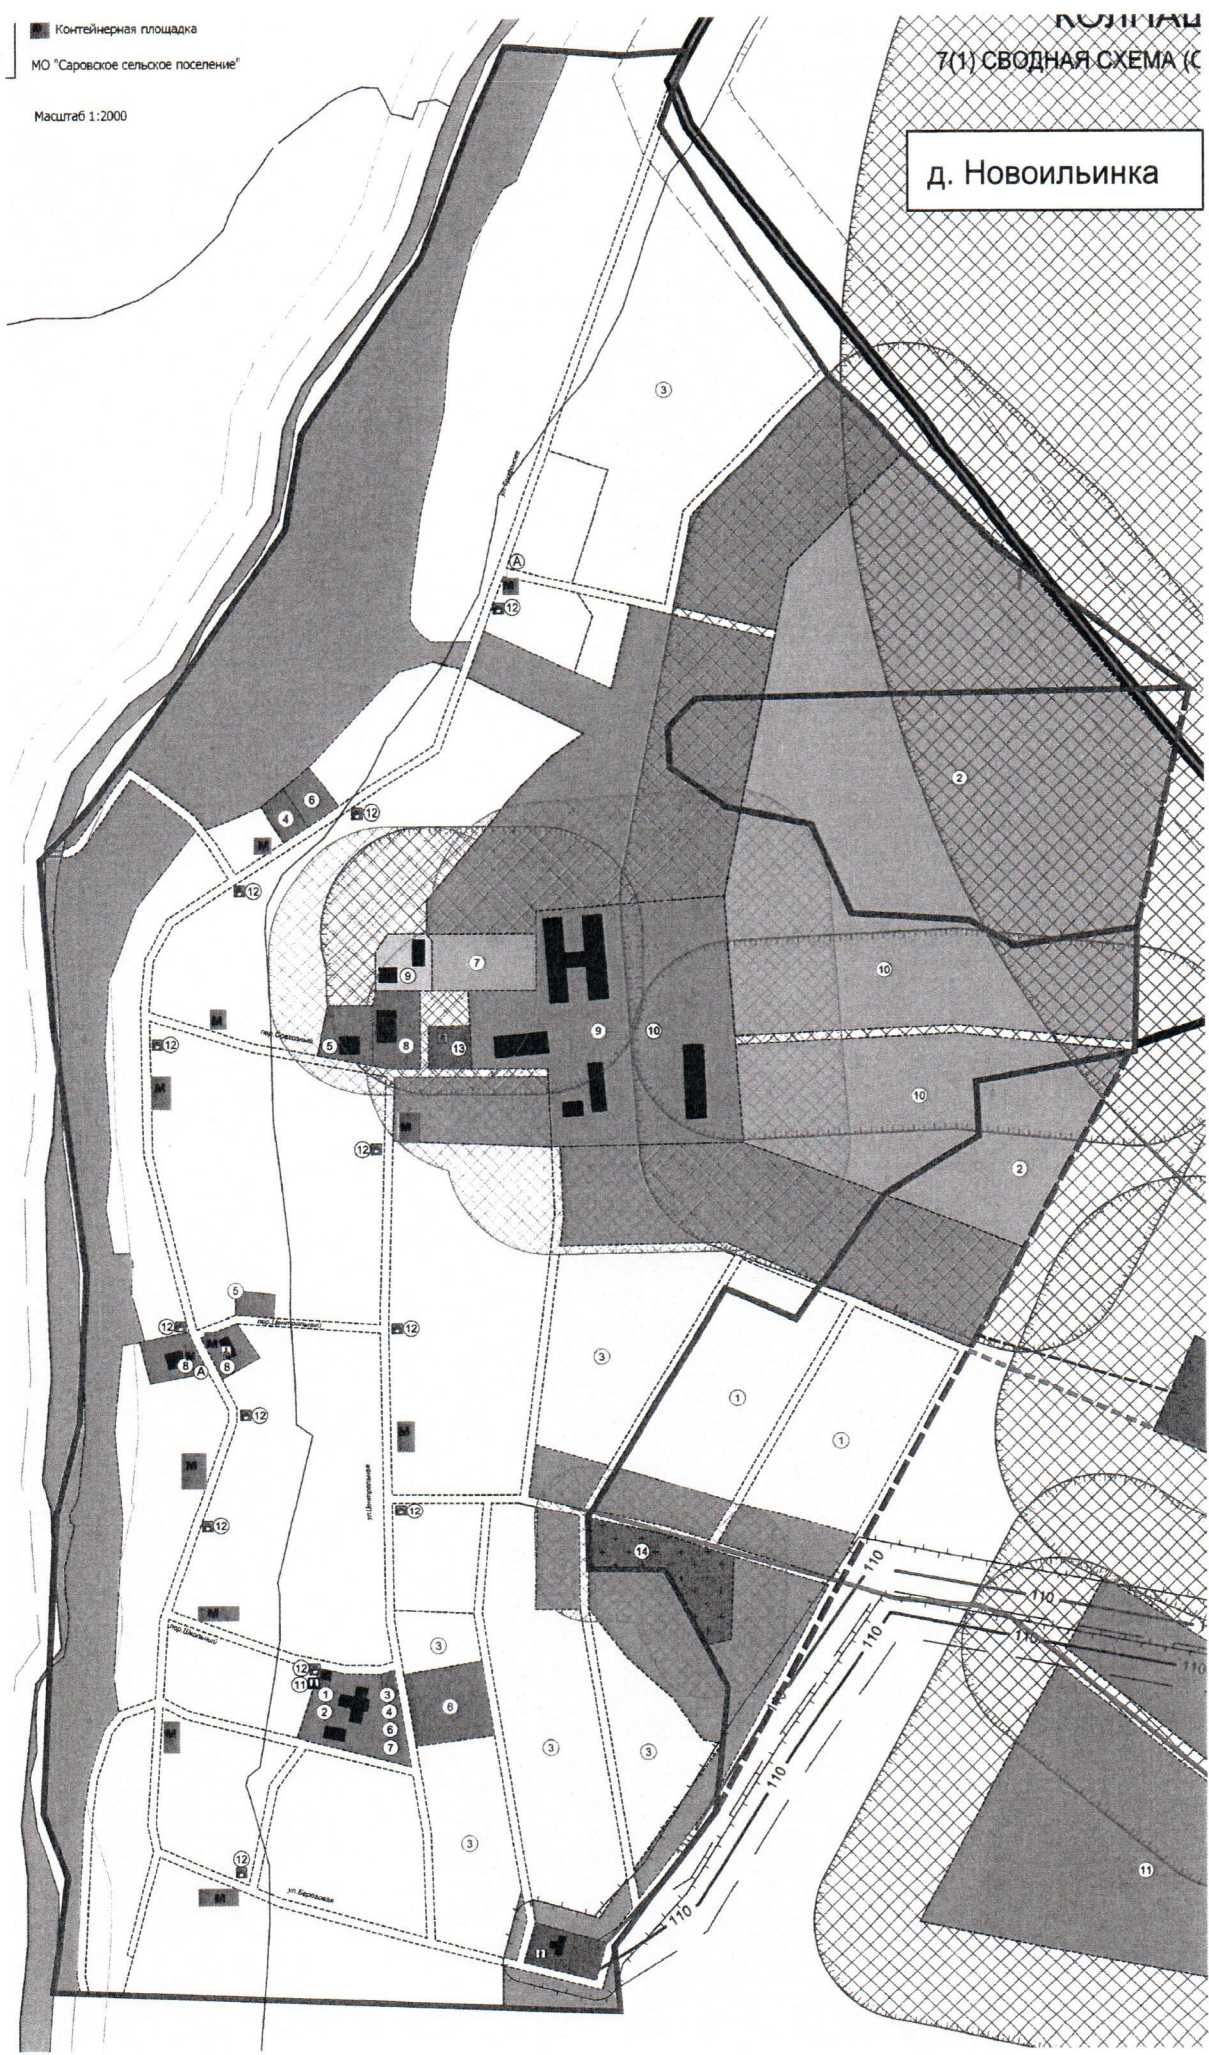




МО «Чажемтовское сельское поселение»

МО "Чажемтовское сельское поселение"

Масштаб 1:2000

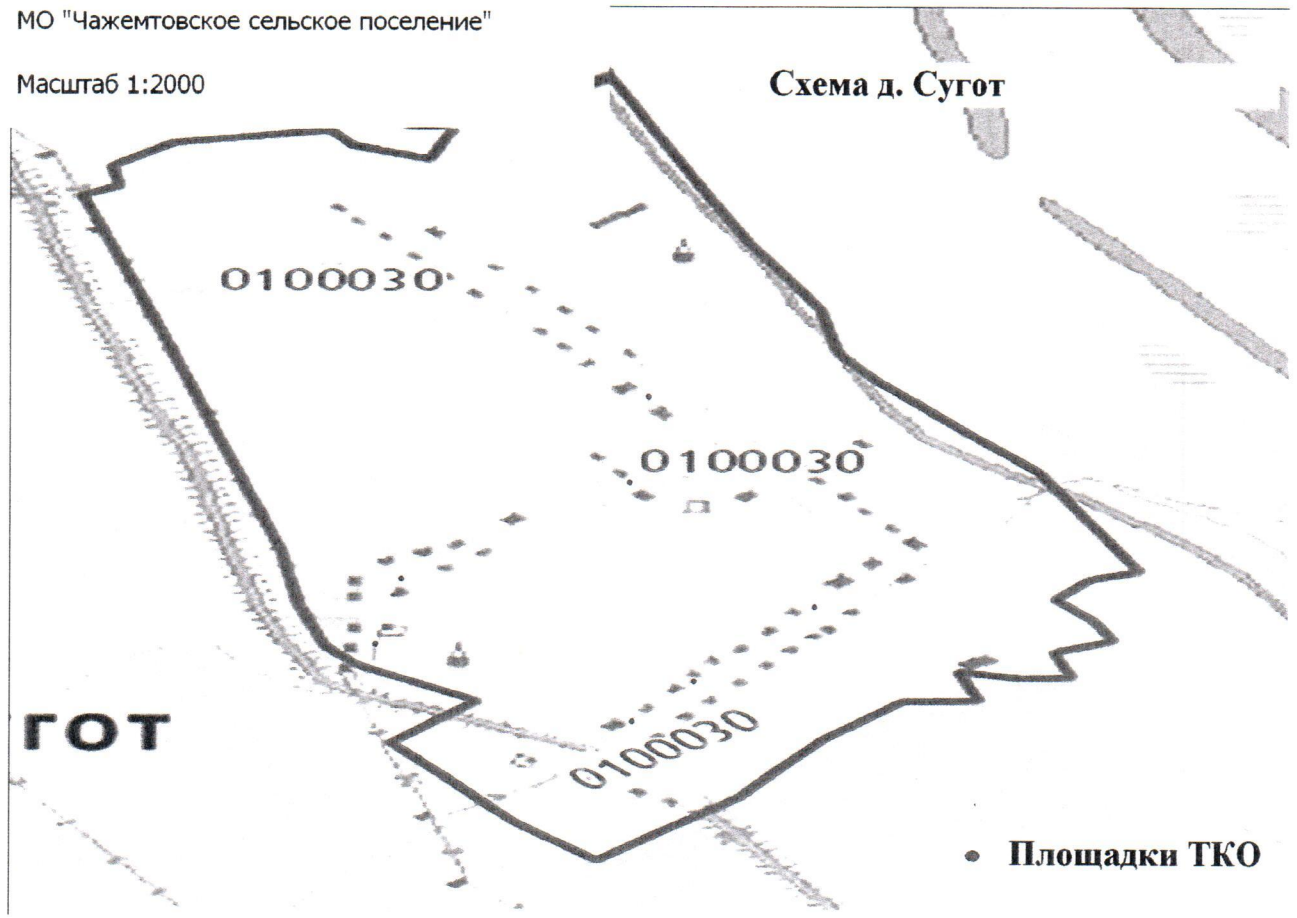




**Схема д. Могильный Мыс**

МО "Чажемтовское сельское поселение"


Масштаб 1:2000

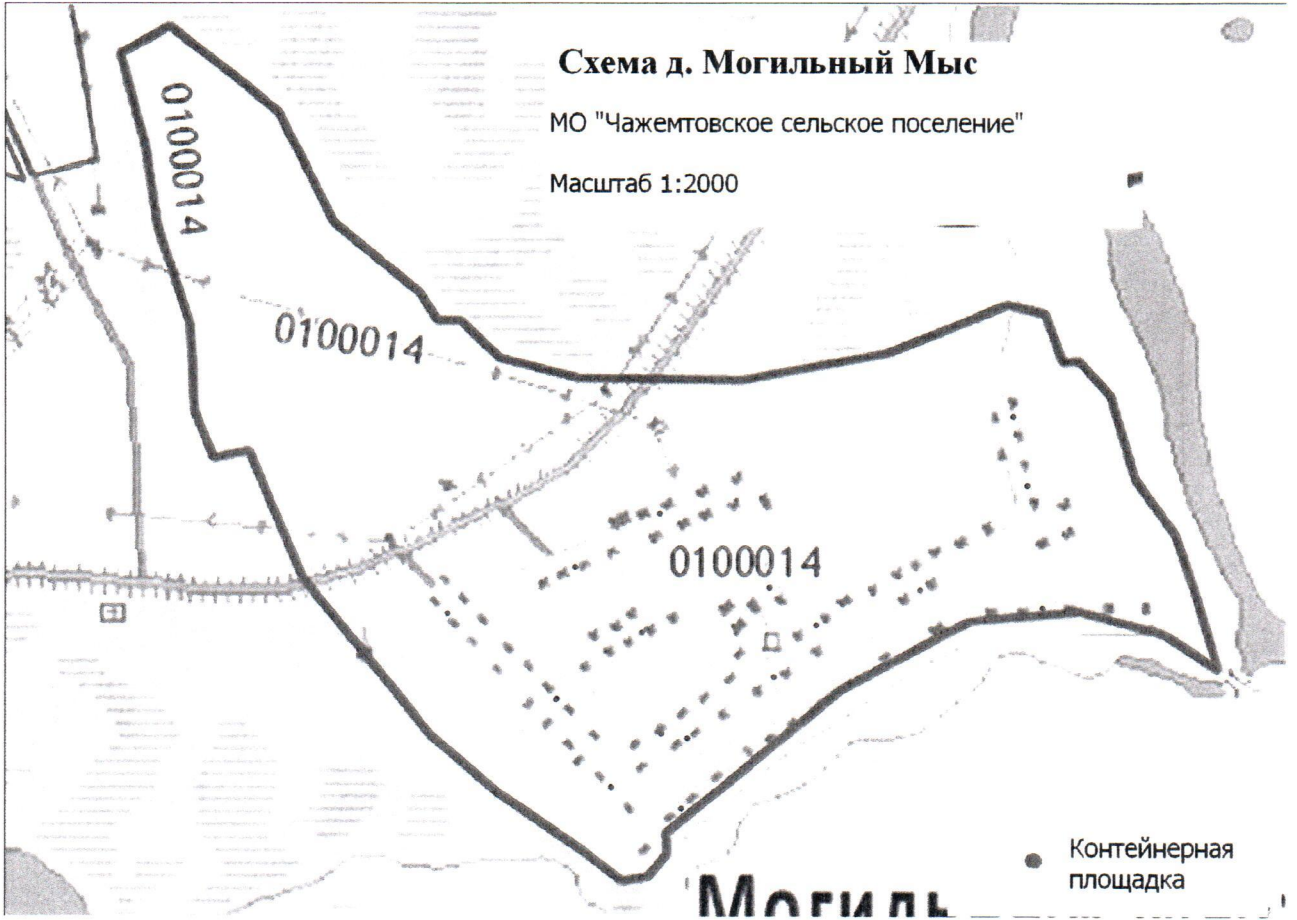



# Схема с. Старокороткино

КИНО

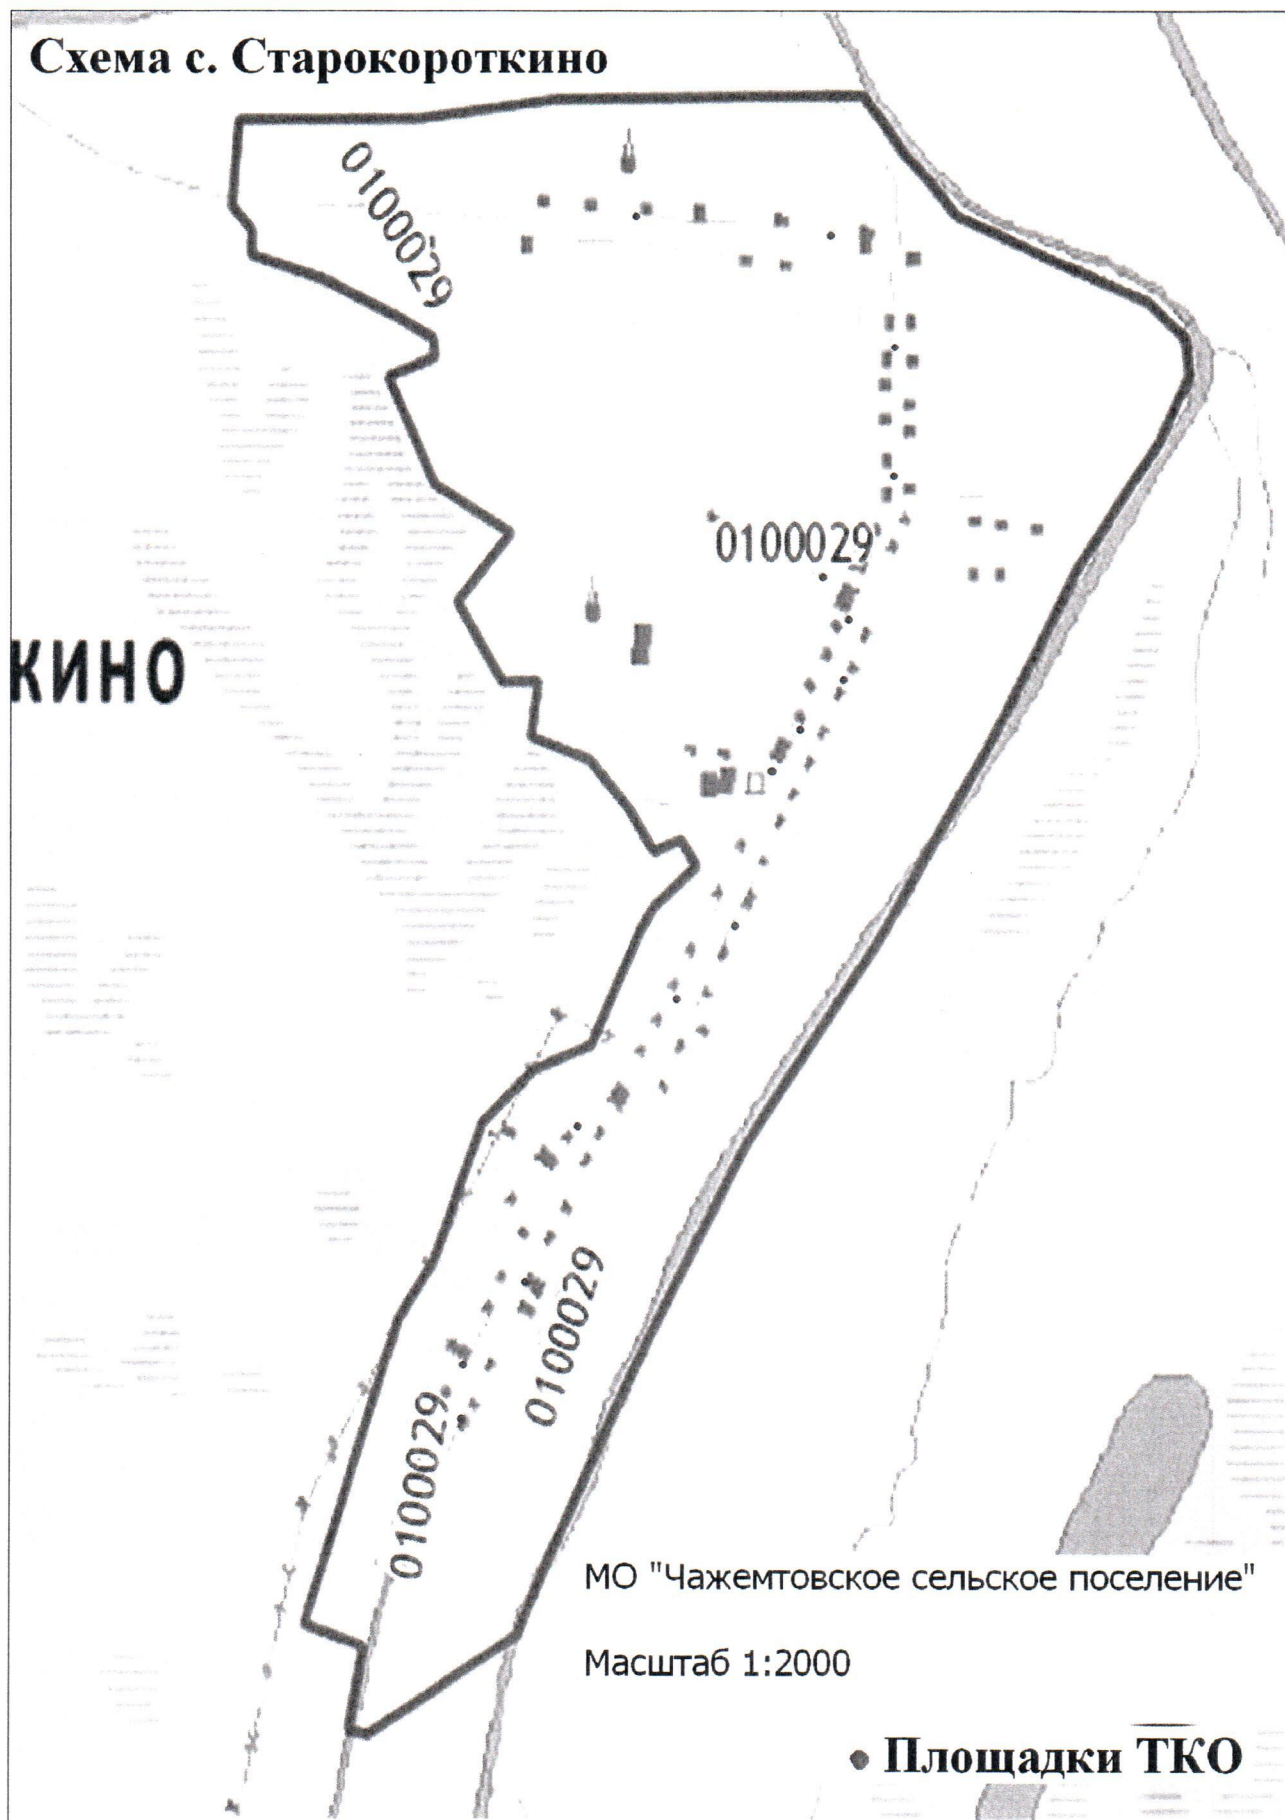


МО "Чажемтовское сельское поселение"

Масштаб 1:2000

● Площадки ТКО




И  
Схема с. Озерное **Озёрное**

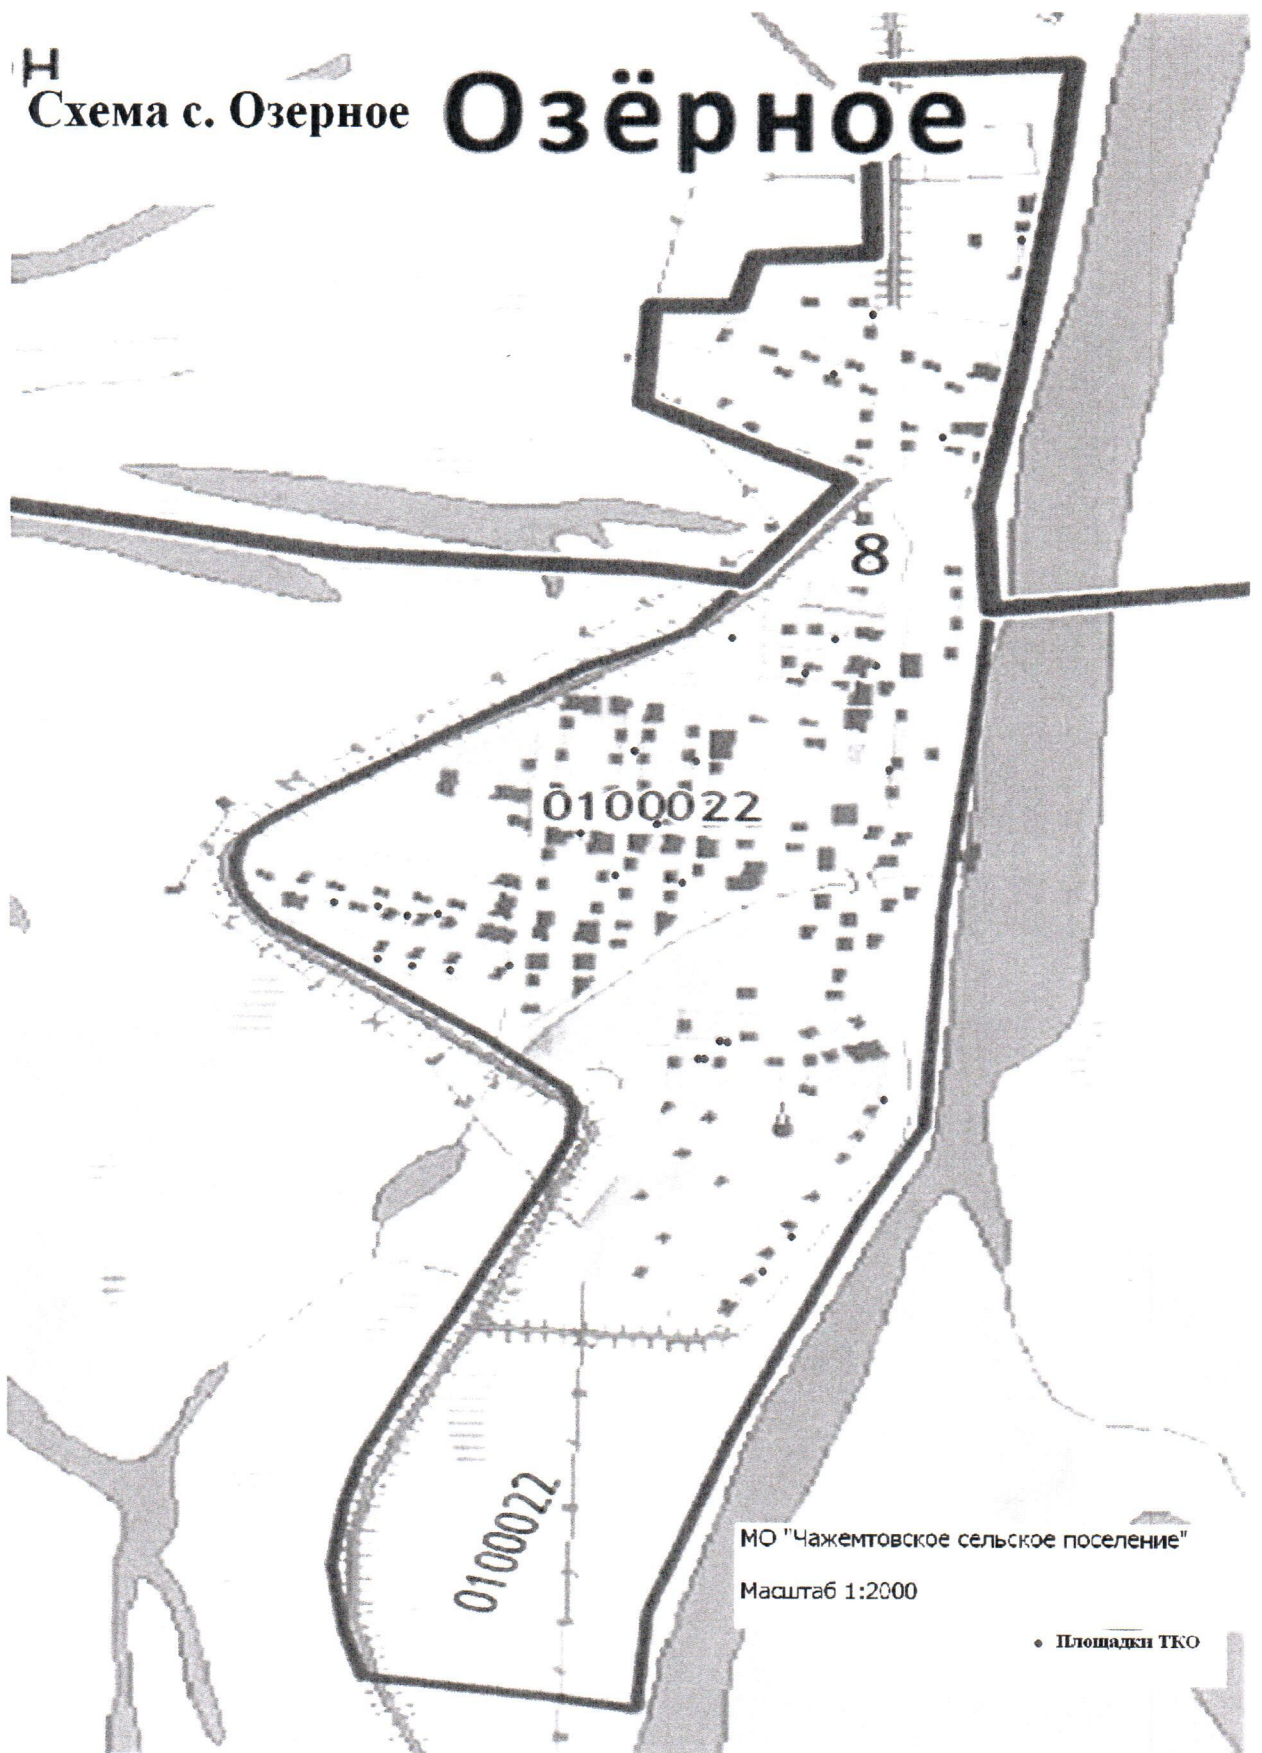

**Схема д. Игнашкино**

МО "Чажемтовское сельское поселение"

Масштаб 1:2000

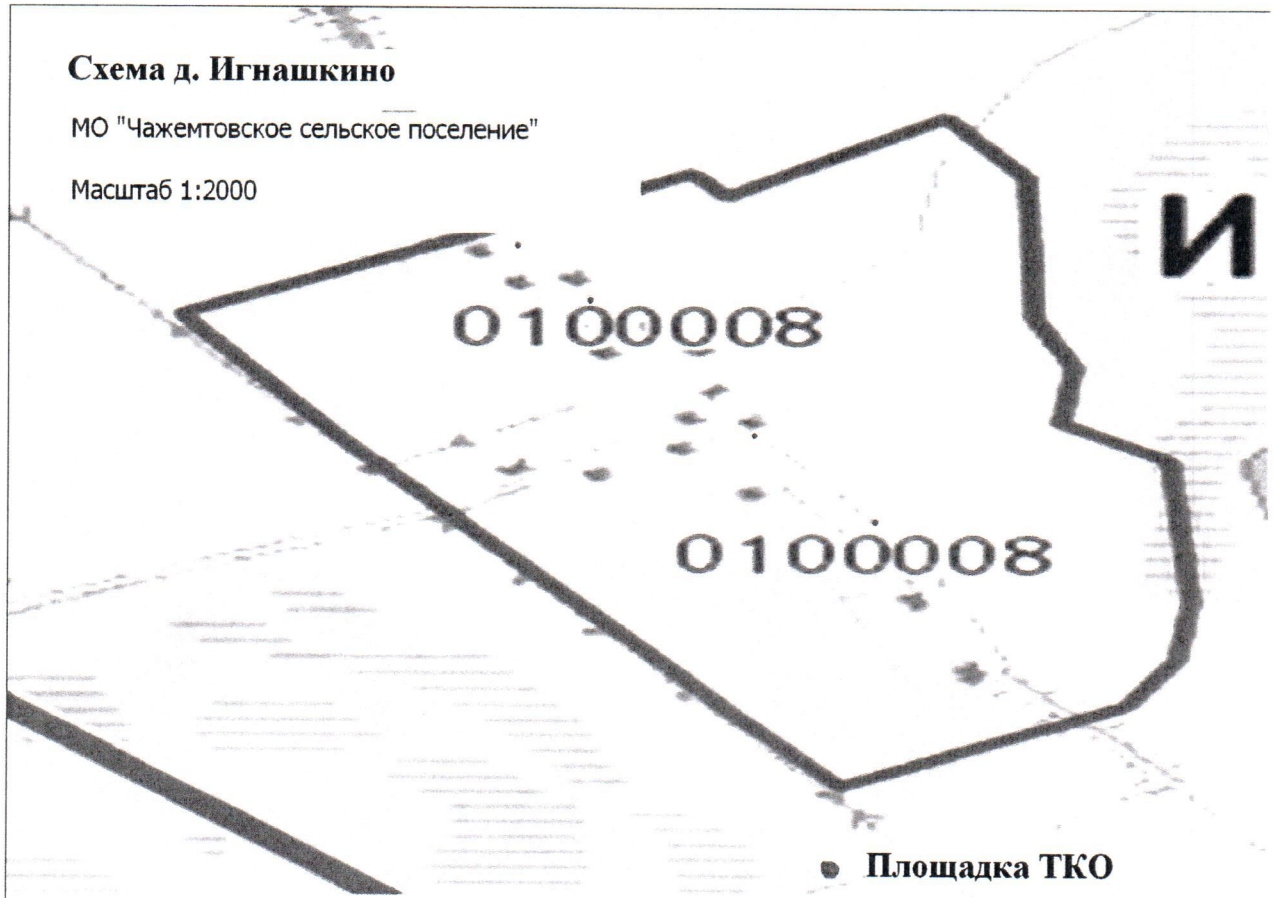





# Схема с. Чажемто

с/поселенческое сельское поселение"

1:2000




# МО «Новогоренское сельское поселение»

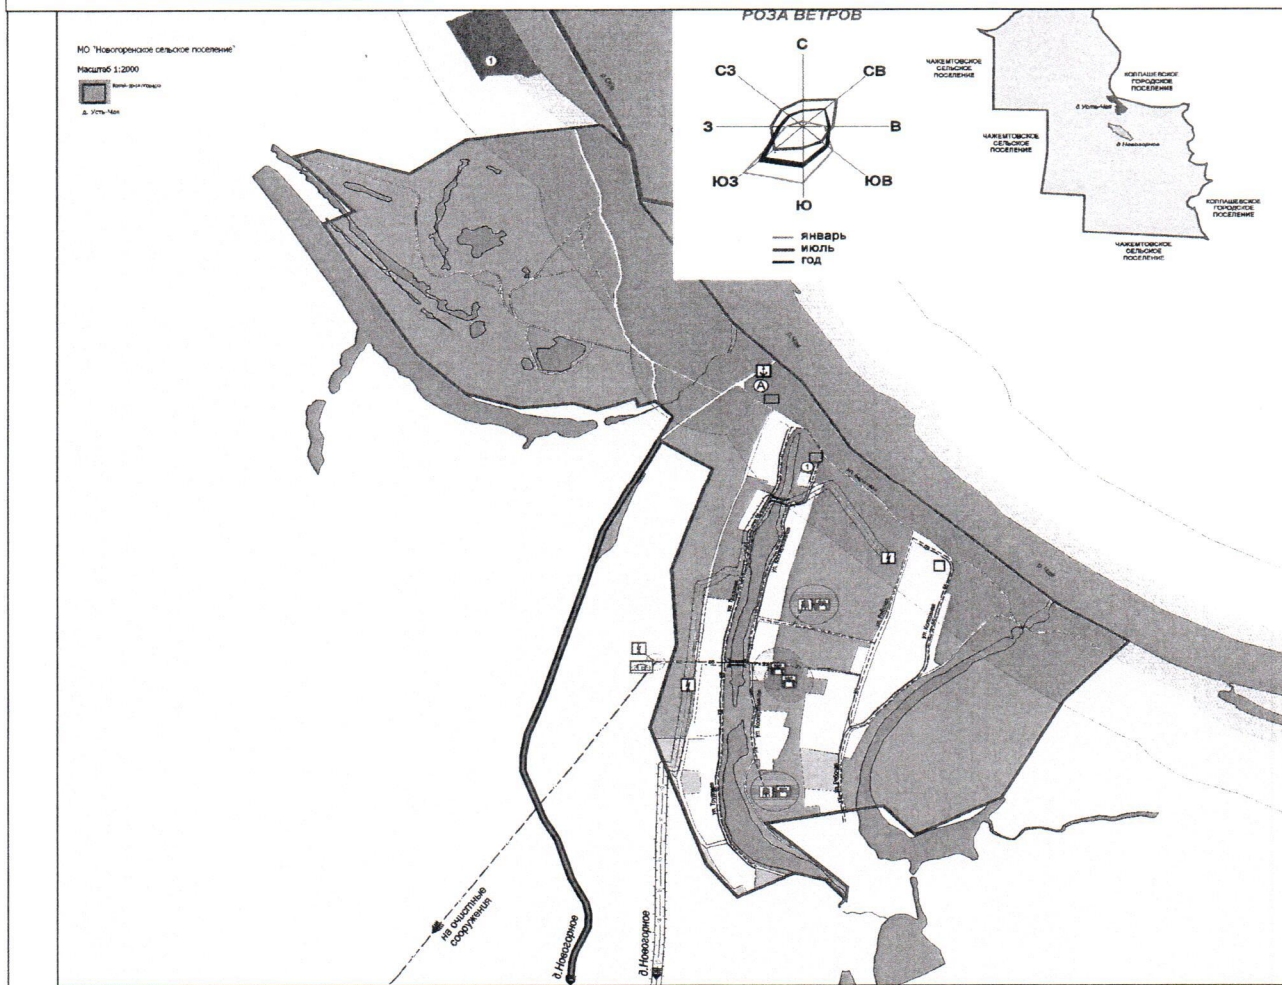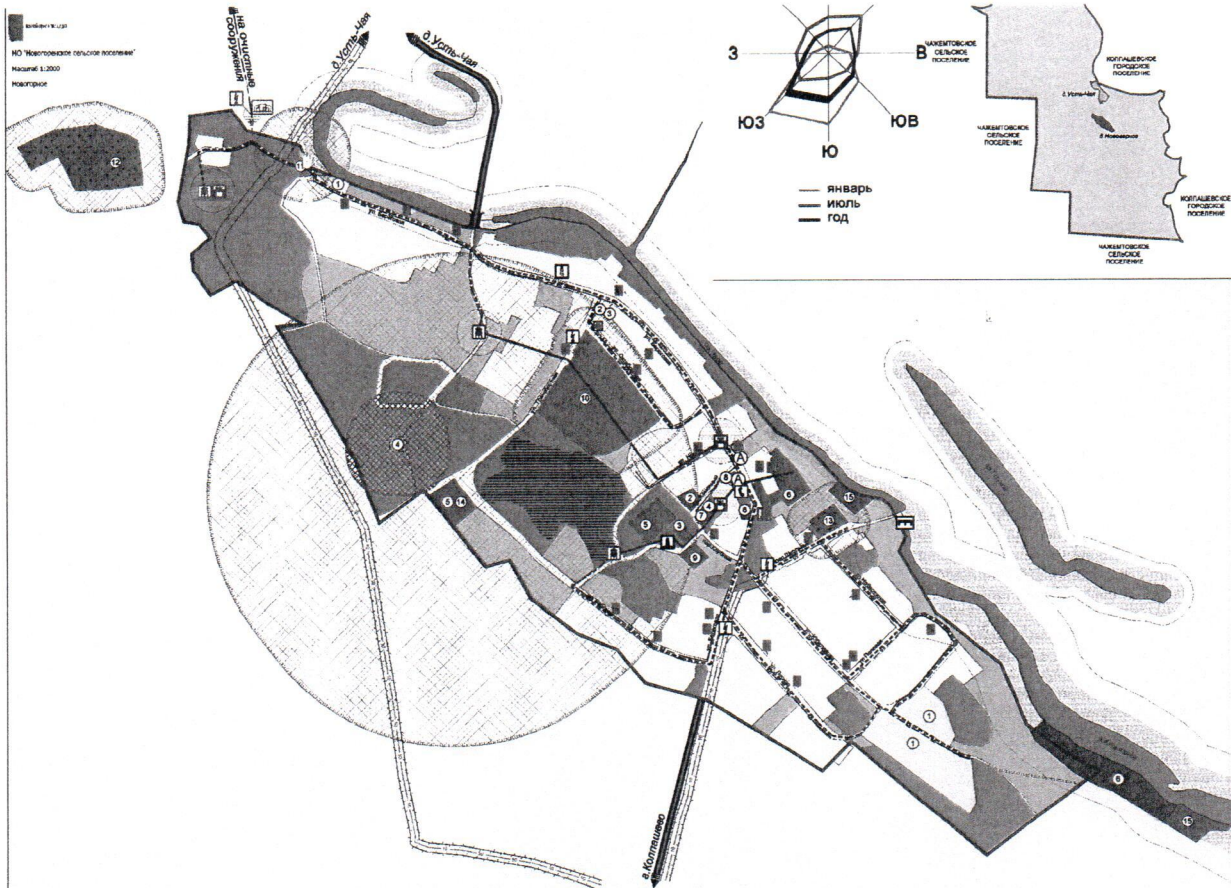



МО «Инкинское сельское поселение»

1 Контейнерная площадка

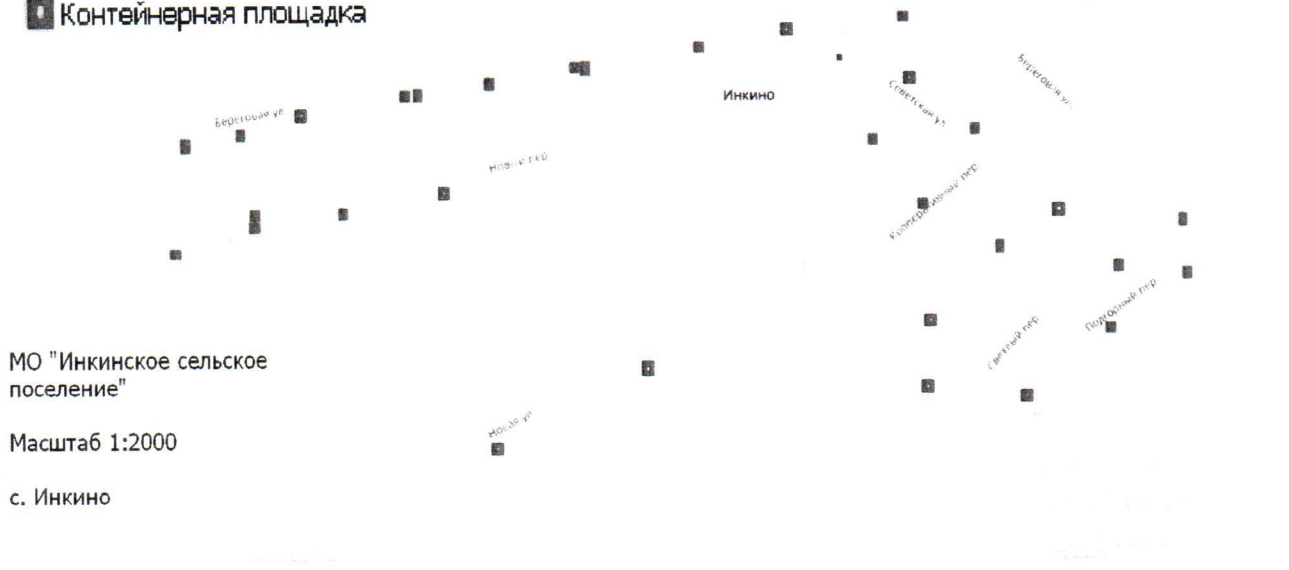


МО "Инкинское сельское поселение"

Масштаб 1:2000

с. Инкино

1 Контейнерная площадка

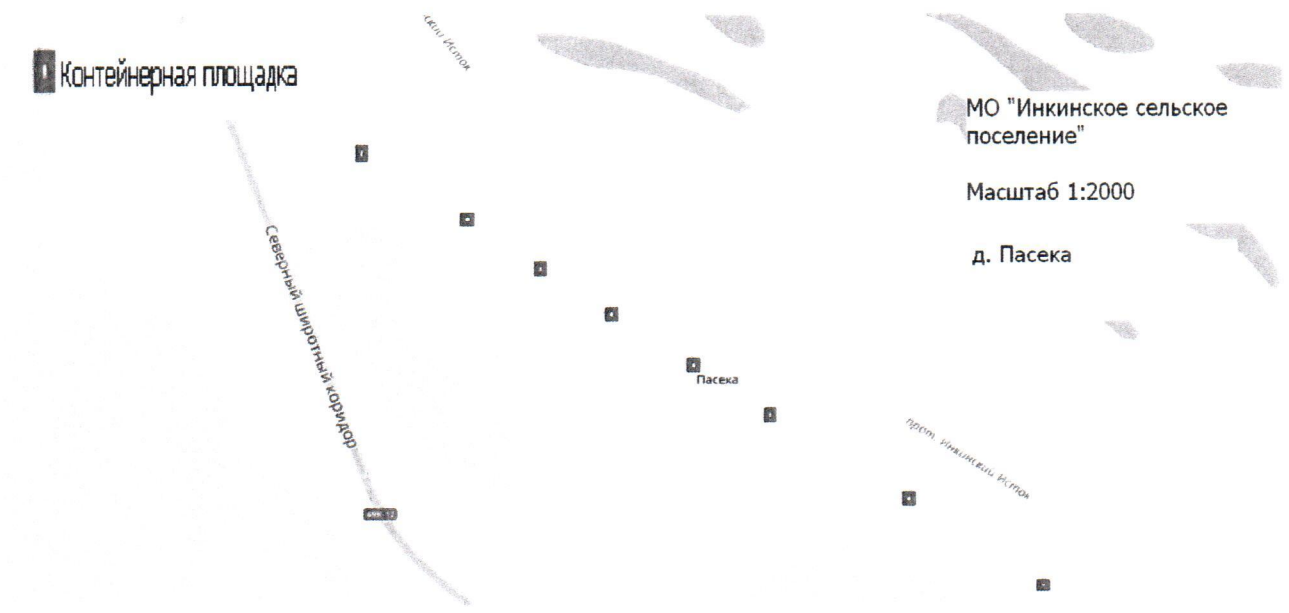

МО "Инкинское сельское поселение"

Масштаб 1:2000

д. Пасека

В Администрацию Колпашевского района

ОТ \_\_\_\_\_

(для юридических лиц, в том числе органов государственной власти и местного самоуправления, - полное наименование и основной государственный регистрационный номер записи в Едином государственном реестре юридических лиц, фактический адрес; для индивидуальных предпринимателей - фамилия, имя, отчество (последнее – при наличии), основной государственный регистрационный номер записи в Едином государственном реестре индивидуальных предпринимателей, адрес регистрации по месту жительства; для физических лиц - фамилия, имя, отчество (последнее – при наличии), серия, номер и дата выдачи паспорта или иного документа, удостоверяющего личность в соответствии с законодательством Российской Федерации, адрес регистрации по месту жительства, контактные данные)

### ЗАЯВКА

о согласовании с органом местного самоуправления создания места (площадки)  
накопления твёрдых коммунальных отходов

Прошу согласовать создание места (площадки) накопления твёрдых  
коммунальных отходов в \_\_\_\_\_

(указать населённый пункт муниципального образования)

\_\_\_\_\_ (адрес и (или) географические координаты места (площадки) накопления твердых коммунальных отходов)

Данные о технических характеристиках места (площадки) накопления  
твёрдых коммунальных отходов:

\_\_\_\_\_ (сведения об используемом покрытии, площади, количестве размещённых и планируемых к размещению контейнеров и бункеров с указанием их объёма)

Данные о собственнике места (площадки) накопления твёрдых  
коммунальных отходов:

\_\_\_\_\_ (для юридических лиц, в том числе органов государственной власти и местного самоуправления, - полное наименование и основной государственный регистрационный номер записи в Едином государственном реестре юридических лиц, фактический адрес;

для индивидуальных предпринимателей - фамилия, имя, отчество (последнее – при наличии), основной государственный регистрационный номер записи в Едином государственном реестре индивидуальных предпринимателей, адрес регистрации по месту жительства;

для физических лиц - фамилия, имя, отчество (последнее – при наличии), серия, номер и дата выдачи паспорта или иного документа, удостоверяющего личность в соответствии с законодательством Российской Федерации, адрес регистрации по месту жительства, контактные данные)

Данные об источниках образования твёрдых коммунальных отходов,  
которые складываются в месте (на площадке) накопления твёрдых  
коммунальных отходов:

\_\_\_\_\_ (сведения об одном или нескольких объектах капитального строительства, территории (части территории) поселения, при осуществлении деятельности на которых у физических и юридических лиц образуются твёрдые коммунальные отходы, складываемые в месте (на площадке) накопления твёрдых коммунальных отходов)

\_\_\_\_\_ дата подачи заявки

\_\_\_\_\_ подпись заявителя

\_\_\_\_\_ расшифровка подписи



*В Администрацию Колпашевского района*

ОТ \_\_\_\_\_

(для юридических лиц, в том числе органов государственной власти и местного самоуправления, - полное наименование и основной государственный регистрационный номер записи в Едином государственном реестре юридических лиц, фактический адрес; для индивидуальных предпринимателей - фамилия, имя, отчество (последнее – при наличии), основной государственный регистрационный номер записи в Едином государственном реестре индивидуальных предпринимателей, адрес регистрации по месту жительства; для физических лиц - фамилия, имя, отчество (последнее – при наличии), серия, номер и дата выдачи паспорта или иного документа, удостоверяющего личность в соответствии с законодательством Российской Федерации, адрес регистрации по месту жительства, контактные данные)

### ЗАЯВКА

о включении в реестр мест (площадок) накопления твёрдых коммунальных отходов сведений о месте (площадке) накопления твёрдых коммунальных отходов

Прошу включить в реестр мест (площадок) накопления твёрдых коммунальных отходов сведения о следующем месте (площадке) накопления твёрдых коммунальных отходов:

1. Данные о нахождении места (площадки) накопления твёрдых коммунальных отходов:

\_\_\_\_\_  
(адрес и (или) географические координаты места (площадки) накопления твёрдых коммунальных отходов)

2. Данные о технических характеристиках места (площадки) накопления твёрдых коммунальных отходов:

\_\_\_\_\_  
(сведения об используемом покрытии, площади, количестве размещённых и планируемых к размещению контейнеров и бункеров с указанием их объёма)

3. Данные о собственнике места (площадки) накопления твёрдых коммунальных отходов:

\_\_\_\_\_  
(для юридических лиц, в том числе органов государственной власти и местного самоуправления, - полное наименование и основной государственный регистрационный номер записи в Едином государственном реестре юридических лиц, фактический адрес;

для индивидуальных предпринимателей - фамилия, имя, отчество (последнее – при наличии), основной государственный регистрационный номер записи в Едином государственном реестре индивидуальных предпринимателей, адрес регистрации по месту жительства;

для физических лиц - фамилия, имя, отчество (последнее – при наличии), серия, номер и дата выдачи паспорта или иного документа, удостоверяющего личность в соответствии с законодательством Российской Федерации, адрес регистрации по месту жительства, контактные данные)

4. Данные об источниках образования твёрдых коммунальных отходов, которые складываются в месте (на площадке) накопления твёрдых коммунальных отходов:

\_\_\_\_\_

(сведения об одном или нескольких объектах капитального строительства, территории (части территории) поселения, при осуществлении деятельности на которых у физических и юридических лиц образуются твёрдые коммунальные отходы, складированные в месте (на площадке) накопления твёрдых коммунальных отходов)

**5. Создание места (площадки) накопления твёрдых коммунальных отходов  
согласовано**

---

указать дату, номер решения уполномоченного органа местного самоуправления

---

дата подачи заявки

---

подпись заявителя

---

расшифровка подписи